04003511905990008

3233

ΕΦΗΜΕΡΙΣ ΤΗΣ ΚΥΒΕΡΝΗΣΕΩΣ

ΤΗΣ ΕΛΛΗΝΙΚΗΣ ΔΗΜΟΚΡΑΤΙΑΣ

ΤΕΥΧΟΣ ΤΕΤΑΡΤΟ — Αρ. Φύλλου 351

19 Μαΐου 1999

ΠΕΡΙΕΧΟΜΕΝΑ

ΑΝΑΔΑΣΩΣΕΙΣ

ΑΠΟΦΑΣΕΙΣ

Αριθ. 991 (1)

Κήρυξη αναδασωτέας έκτασης στρεμ. 195 στη θέση «Λάκκα Μάδε» Γιαννιτσίου Δήμου Μαρμαρίου Ν. Ευβοίας.

Ο ΓΕΝΙΚΟΣ ΓΡΑΜΜΑΤΕΑΣ ΠΕΡΙΦ. ΣΤΕΡΕΑΣ ΕΛΛΑΔΑΣ

Έχοντας υπόψη:

1. Τις διατάξεις του Ν. 2503/97 (ΦΕΚ 107Α/97) «Διοίκηση - Οργάνωση - Στελέχωση της Περιφέρειας - ρύθμιση θεμάτων για την Τοπική Αυτοδιοίκηση και άλλες διατάξεις».
2. Την 6747/29.9.1997 απόφαση του Γενικού Γραμματέα Περιφέρειας Στερεάς Ελλάδας «Μεταβίβαση αρμοδιοτήτων στους Προϊσταμένους των Δασικών Υπηρεσιών της Περιφέρειας Στερεάς Ελλάδας και της εξουσίας να υπογράφουν με εντολή Γενικού Γραμματέα της περιφέρειας Στερεάς Ελλάδας».
3. Τις διατάξεις του άρθρου 117 παρ. 3 του Συντάγματος της χώρας.
4. Τις διατάξεις του Ν. 998/79 «Πρί προστασίας Δασών κ.λπ.» και ειδικότερα:
α) Του άρθ. 41 παρ. 1, β) του άρθρου 38 παρ. 1.
5. Τις διαταγές του Υπουργείου Γεωργίας:
α) 160417/1180/8.7.1980, β) 182447/3049/24.9.1980.
6. Την 728/31.3.99 αναφορά του Δασαρχείου Αλιβερίου περί κηρύξεως αναδασωτέας έκτασης 195 στρεμ. στη θέση Λάκκα Μάδε του δημοσίου δάσους Γιαννιτσίου που κάηκε στις 7.3.99, αποφασίζουμε:


Κηρύσσουμε αναδασωτέα με σκοπό τη διατήρηση του δασικού χαρακτήρα και την προστασία και ανάπτυξη της δασικής βλάστησης με φυσική αναγέννηση την έκταση των 195 στρεμ. που βρίσκεται στη θέση Λάκκα Μάδε του δημοσίου δάσους Γιαννιτσίου Ν. Ευβοίας και προσδιορίζεται από τα στοιχεία 1-2-3-4-5-6-7-8-9-1 και με όρια:


Ανατολικά: Με δασικές και γεωργικές εκτάσεις.
Δυτικά: Με δασικές εκτάσεις.
Βόρεια: Με δασικές και γεωργικές εκτάσεις.
Νότια: Με δασικές εκτάσεις
όπως φαίνεται στο συνημμένο σχεδιάγραμμα που αποτελεί αναπόσπαστο μέρος της παρούσης απόφασης.

Η απόφαση αυτή να δημοσιευθεί στην Εφημερίδα της Κυβερνήσεως.

Χαλκίδα, 15 Απριλίου 1999

Με εντολή Γ.Γ. Περιφέρειας
Ο Διευθυντής Δασών
ΝΙΚΟΛΑΟΣ ΑΓΑΘΟΥ ΛΟΥΚΑΣ

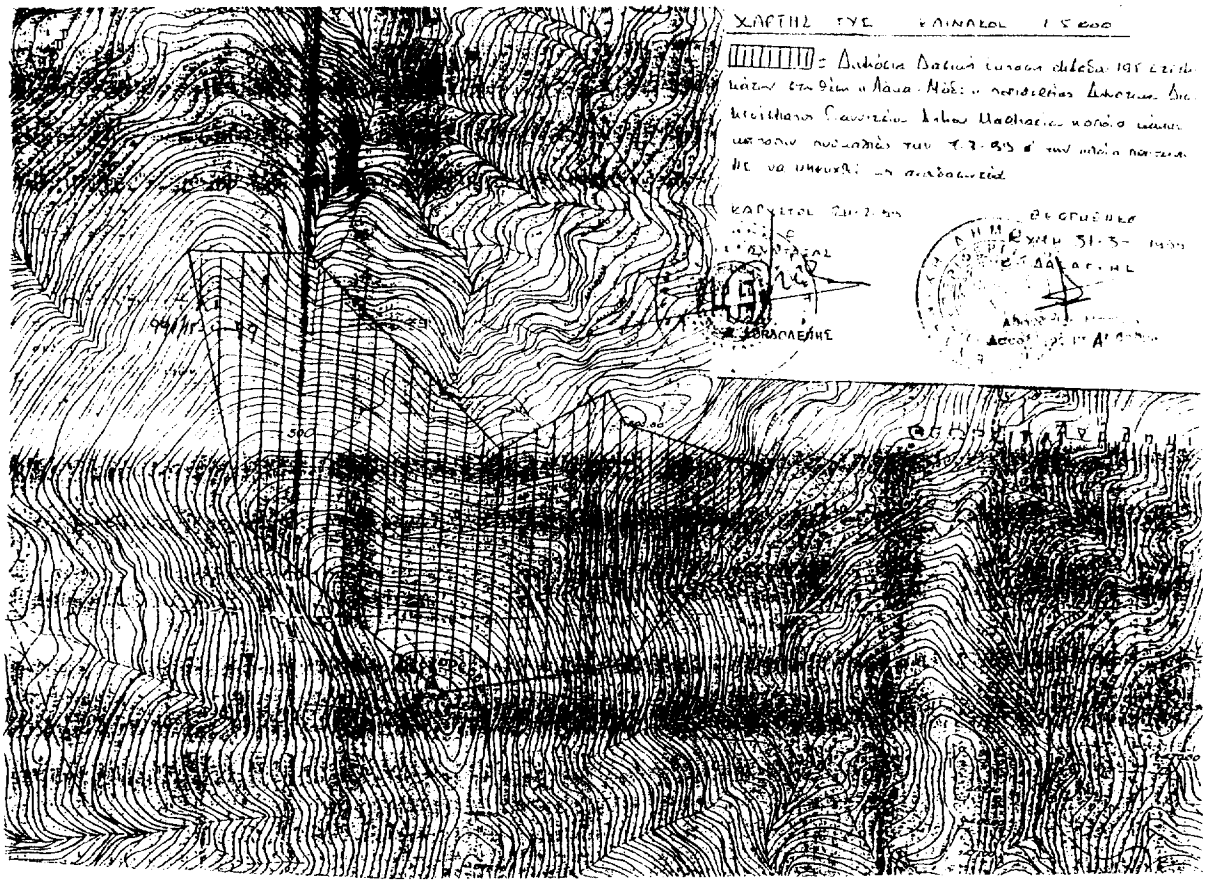

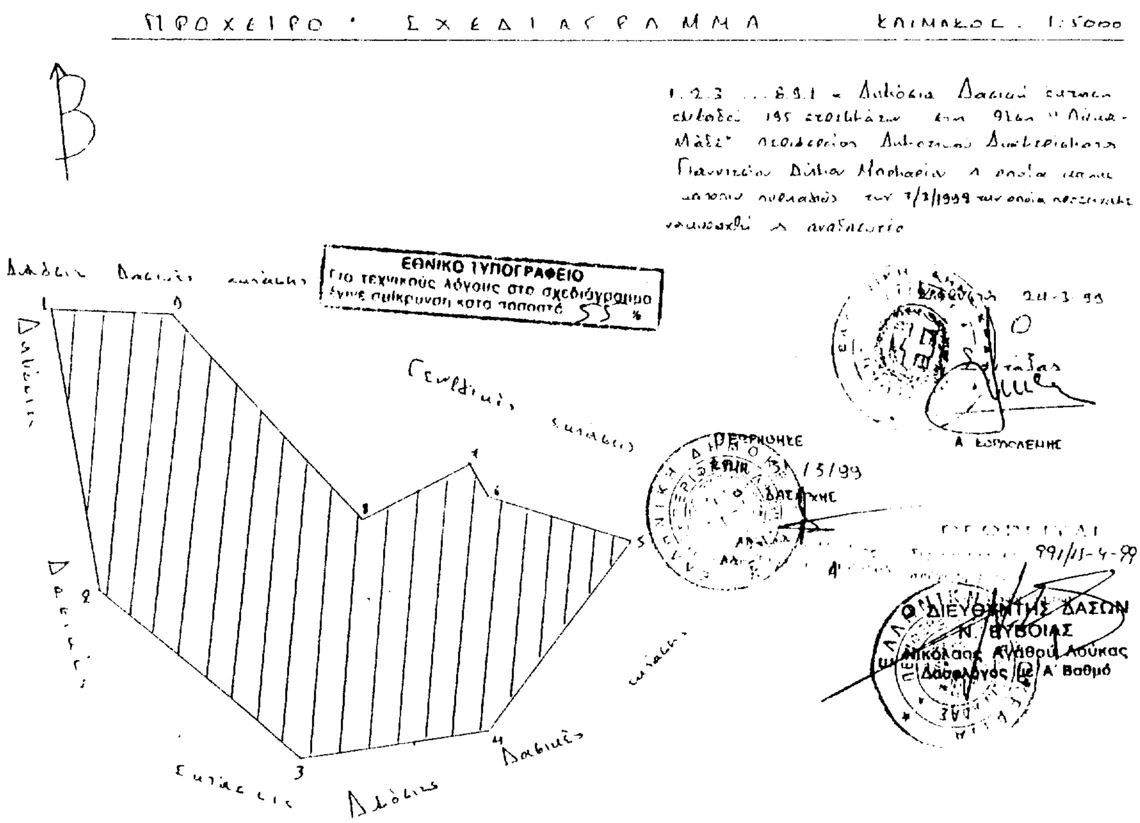

ΕΘΝΙΚΟ ΤΥΠΟΓΡΑΦΕΙΟ
Για τεχνικούς λόγους στο σχεδιάγραμμα έγινε σμίκρυνση κατά ποσοστό 55 %

ΑΠΑΛΛΟΤΡΙΩΣΕΙΣ

ΑΝΑΚΟΙΝΩΣΕΙΣ

Δ12α/φ540/32525 (2)

Παρακατάθεση αποζημίωσης για ακίνητα που έχουν απαλλοτριωθεί με την απόφαση 1110321/7557/0010/18.10.96 (ΦΕΚ 1260/25.10.96/τ.Δ΄) των Υπουργών Οικονομικών και ΠΕ.ΧΩ.Δ.Ε. για τη βελτίωση διαπλάτυνση της Ε.Ο. Αθηνών - Θεσ/νίκης (χ.θ. 303-323) κόμβος Βελεστίνου - Εναλλακτική λύση.

Ο ΥΠΟΥΡΓΟΣ ΠΕΡΙΒΑΛΛΟΝΤΟΣ, ΧΩΡΟΤΑΞΙΑΣ ΚΑΙ ΔΗΜ. ΕΡΓΩΝ

Έχοντας υπόψη:

1. Τις διατάξεις των άρθρων 7 και 8 του Ν. Δ/τος 797/1971 «για αναγκαστικές απαλλοτριώσεις» (ΦΕΚ 1/1.1.1971 τ.Δ΄).
2. Τις διατάξεις του Π. Δ/τος 69/8.2.1988 «για τον Οργανισμό της Γενικής Γραμματείας Δημοσίων Έργων» (ΦΕΚ 28/16.2.88 τ.Α΄).
3. Τον πίνακα παρακατάθεσης των αποζημιώσεων κατά ιδιοκτησία με ημερομηνία 3.7.98 όπως έχει συνταχθεί σε εκτέλεση της απόφασης 275/30.9.97 Μονομελούς Πρωτ. Βόλου.
4. Την εξουσιοδοτική απόφαση του Υπουργού ΠΕ.ΧΩ.Δ.Ε. Δ17α/01/79/24.8.89 ΦΕΚ 666/6.9.89 τ.Β΄, ειδοποιούμε τα πρόσωπα που έχουν ή αξιώνουν εμπράγματα δικαιώματα στα ακίνητα που έχουν απαλλοτριωθεί με την απόφαση που αναφέρεται στο θέμα ότι, η αποζημίωση των εκτάσεων και των επικειμένων τους, όπως σημειώνονται στα σχετικά κτηματολόγια, έχει κατατεθεί στο γραφείο Παρ/κών Ν. Ιωνίας Βόλου με την έκδοση του γραμματίου παρακαταθήκης 568/30.3.99 συνολικού ποσού 5.219.130 δραχμών.

Η αποζημίωση έχει κατατεθεί υπέρ των φερομένων ως ιδιοκτητών κατά τις ενδείξεις των σχετικών κτηματολογίων σε συνδυασμό με τις ενδείξεις της καθοριστικής των αποζημιώσεων απόφασης και θα καταβληθεί στα πρόσωπα που θα αναγνωριστούν δικαιούχοι με απόφαση του Μονομελούς Πρωτοδικείου της περιφερείας των ακινήτων.

Η παρούσα να δημοσιευθεί στην Εφημερίδα της Κυβερνήσεως.

Αθήνα, 28 Απριλίου 1999

Με εντολή Υπουργού
Η Τμηματάρχης
Μ. ΠΑΠΑΓΕΩΡΓΙΟΥ

Αριθ. Δ12α/φ59/0/32777 (3)

Παρακατάθεση αποζημίωσης για ακίνητα που έχουν απαλλοτριωθεί με την απόφαση 1095791/5601/0010/26.7.93 (ΦΕΚ 1002/24.8.93/τ.Δ΄) των Υπουργών Οικονομικών και ΠΕ.ΧΩ.Δ.Ε. για τη βελτίωση - διαπλάτυνση της Ε.Ο. Ελευσίνας - Λιβαδειάς - Λαμίας με τη διάνοιξη της Παράκαμψης Λιβαδειάς, τμήμα Α5 (Κ΄2) και τμήμα (Γ΄3).

Ο ΥΠΟΥΡΓΟΣ ΠΕΡΙΒΑΛΛΟΝΤΟΣ, ΧΩΡΟΤΑΞΙΑΣ ΚΑΙ ΔΗΜ. ΕΡΓΩΝ

Έχοντας υπόψη:

1. Τις διατάξεις των άρθρων 7 και 8 του Ν. Δ/τος 797/1971 «για αναγκαστικές απαλλοτριώσεις» (ΦΕΚ 1/1.1.1971 τ.Δ΄).
2. Τις διατάξεις του Π. Δ/τος 69/8.2.1988 «για τον Οργανισμό της Γενικής Γραμματείας Δημοσίων Έργων» (ΦΕΚ 28/16.2.88 τ.Α΄).
3. Τον πίνακα παρακατάθεσης των αποζημιώσεων κατά ιδιοκτησία με ημερομηνία 16.2.99 όπως έχει συνταχθεί σε εκτέλεση της απόφασης α) 91/15.6.95 του Μονομ. Πρωτ. Λιβαδειάς και β) 2126/5.3.96 του Εφετείου Αθήνας.
4. Την εξουσιοδοτική απόφαση του Υπουργού ΠΕ.ΧΩ.Δ.Ε. Δ17α/01/79/24.8.89 ΦΕΚ 666/6.9.89 τ.Β΄, ειδοποιούμε τα πρόσωπα που έχουν ή αξιώνουν εμπράγματα δικαιώματα στα ακίνητα που έχουν απαλλοτριωθεί με την απόφαση που αναφέρεται στο θέμα ότι, η αποζημίωση των εκτάσεων και των επικειμένων τους, όπως σημειώνονται στα σχετικά κτηματολόγια, έχει κατατεθεί στη Δ.Ο.Υ. Λιβαδειάς με την έκδοση του γραμματίου παρακαταθήκης 28521/30.3.99 συνολικού ποσού 2.832.000 δραχμών.

Η αποζημίωση έχει κατατεθεί υπέρ των φερομένων ως ιδιοκτητών κατά τις ενδείξεις των σχετικών κτηματολογίων σε συνδυασμό με τις ενδείξεις της καθοριστικής των αποζημιώσεων απόφασης και θα καταβληθεί στα πρόσωπα που θα αναγνωριστούν δικαιούχοι με απόφαση του Μονομελούς Πρωτοδικείου της περιφερείας των ακινήτων.

Η παρούσα να δημοσιευθεί στην Εφημερίδα της Κυβερνήσεως.

Αθήνα, 23 Απριλίου 1999

Με εντολή Υπουργού
Η Τμηματάρχης
Μ. ΠΑΠΑΓΕΩΡΓΙΟΥ

Αριθ. Δ12α/φ39/0/32795 (4)

Παρακατάθεση αποζημίωσης για ακίνητα που έχουν απαλλοτριωθεί με την απόφαση 1106037/22.6.94 (ΦΕΚ 664/5.7.94/τ.Δ΄) των Υπουργών Οικονομικών και ΠΕ.ΧΩ.Δ.Ε. για τη βελτίωση της εθνικής οδού Αθηνών - Λαμίας στο τμήμα Τραγάνα - Αρκίτσα Υπότμημα Γ΄.

Ο ΥΠΟΥΡΓΟΣ ΠΕΡΙΒΑΛΛΟΝΤΟΣ, ΧΩΡΟΤΑΞΙΑΣ ΚΑΙ ΔΗΜ. ΕΡΓΩΝ

Έχοντας υπόψη:

1. Τις διατάξεις των άρθρων 7 και 8 του Ν. Δ/τος 797/1971 «για αναγκαστικές απαλλοτριώσεις» (ΦΕΚ 1/1.1.1971 τ.Δ΄).
2. Τις διατάξεις του Π. Δ/τος 69/8.2.1988 «για τον Οργανισμό της Γενικής Γραμματείας Δημοσίων Έργων» (ΦΕΚ 28/16.2.88 τ.Α΄).
3. Τον πίνακα παρακατάθεσης των αποζημιώσεων κατά ιδιοκτησία με ημερομηνία 22.3.99 όπως έχει συνταχθεί σε εκτέλεση της απόφασης 8053/97 του Εφετείου Αθηνών.
4. Την εξουσιοδοτική απόφαση του Υπουργού ΠΕ.ΧΩ.Δ.Ε. Δ17α/01/79/24.8.89 ΦΕΚ 666/6.9.89 τ.Β΄, ειδοποιούμε τα πρόσωπα που έχουν ή αξιώνουν εμπράγματα δικαιώματα στα ακίνητα που έχουν απαλλοτριωθεί με την απόφαση που αναφέρεται στο θέμα ότι, η αποζημίωση των εκτάσεων και των επικειμένων τους, όπως σημειώνονται στα σχετικά κτηματολόγια, έχει κατατεθεί στη Δ.Ο.Υ. Αταλάντης με την έκδοση του γραμματίου παρακαταθήκης 4717/27.4.99 συνολικού ποσού 75.205.881 δραχμών.

Η αποζημίωση έχει κατατεθεί υπέρ των φερομένων ως ιδιοκτητών κατά τις ενδείξεις των σχετικών κτηματολογίων σε συνδυασμό με τις ενδείξεις της καθοριστικής των αποζημιώσεων απόφασης και θα καταβληθεί στα πρόσωπα που θα αναγνωριστούν δικαιούχοι με απόφαση του Μονομελούς Πρωτοδικείου της περιφερείας των ακινήτων.

Η παρούσα να δημοσιευθεί στην Εφημερίδα της Κυβερνήσεως.

Αθήνα, 27 Απριλίου 1999

Με εντολή Υπουργού
Η Τμηματάρχης
Μ. ΠΑΠΑΓΕΩΡΓΙΟΥ

ΠΟΛΕΟΔΟΜΙΑ

ΑΠΟΦΑΣΕΙΣ

Αριθ. 1203 (5)

Διασάφηση ορίου οικισμού Βουνού Νομού Αρκαδίας.

Ο ΝΟΜΑΡΧΗΣ ΑΡΚΑΔΙΑΣ

Έχοντας υπόψη:

1. Τις διατάξεις του από 24.4.1985 Π.Δ. (ΦΕΚ 181Δ/3.5.1985) «περί τρόπου καθορισμού ορίων οικισμού της χώρας, κατηγορίες αυτών και καθορισμός όρων και περιορισμών δόμησης».
2. Την με αριθ. πρωτ. 859 ΕΠΑ/29.12.1986 απόφαση του Νομάρχη Αρκαδίας με την οποία καθορίστηκαν τα όρια και οι όροι δόμησης του οικισμού Βουνού Ν. Αρκαδίας.
3. Την αριθ. 14/1998 απόφαση του Κοινοτικού Συμβουλίου Βουνού.
4. Την από 8.3.1999 αίτηση του Ν. Ντάτσουλη.
5. Το γεγονός ότι:


- Η διασταύρωση της κοινοτικής οδού με κοινοτικό δρόμο προς Κάνδαλο βρίσκεται στο σημείο 11΄ (το οποίον και αποτελεί όριο του οικισμού Βουνού) όπως αυτό σημειώνεται στο συνημμένο τοπογραφικό σκαρίφημα με κόκκινο μελάνι, και όχι στο σημείο 11 όπως είχε εκ παραδρομής σημειωθεί.
- Τη σύμφωνη γνωμοδότηση του Νο 5/2.4.1999 πρακτικού του Συμβουλίου ΠΕ.ΧΩ.Δ.Ε. Ν. Αρκαδίας, αποφασίζουμε:

- Ότι, το όριο οικισμού Βουνού που ορίζεται από τη διασταύρωση κοινοτικής οδού με κοινοτικό δρόμο προς Κάνδαλο είναι το σημείο 11΄ όπως αυτό σημειώνεται στο τοπογραφικό σκαρίφημα με κόκκινο μελάνι.
- Οι όροι δόμησης παραμένουν οι ίδιοι με αυτούς που έχουν καθορισθεί με την αριθ. 859 ΕΠΑ/29.12.1986 απόφαση Νομάρχη, δηλαδή: Αρτιότητα 500 τ.μ.
- Από τις διατάξεις αυτής της απόφασης δεν προκαλείται δαπάνη σε βάρος του προϋπολογισμού του Δήμου Τεγέας.

Η παρούσα απόφαση με το τοπογραφικό σκαρίφημα του οικισμού Βουνού που την συνοδεύει, να δημοσιευθεί στην Εφημερίδα της Κυβερνήσεως.

Τρίπολη, 21 Απριλίου 1999

Ο Νομάρχης
ΠΑΝ/ΤΗΣ ΓΙΑΝΝΟΠΟΥΛΟΣ

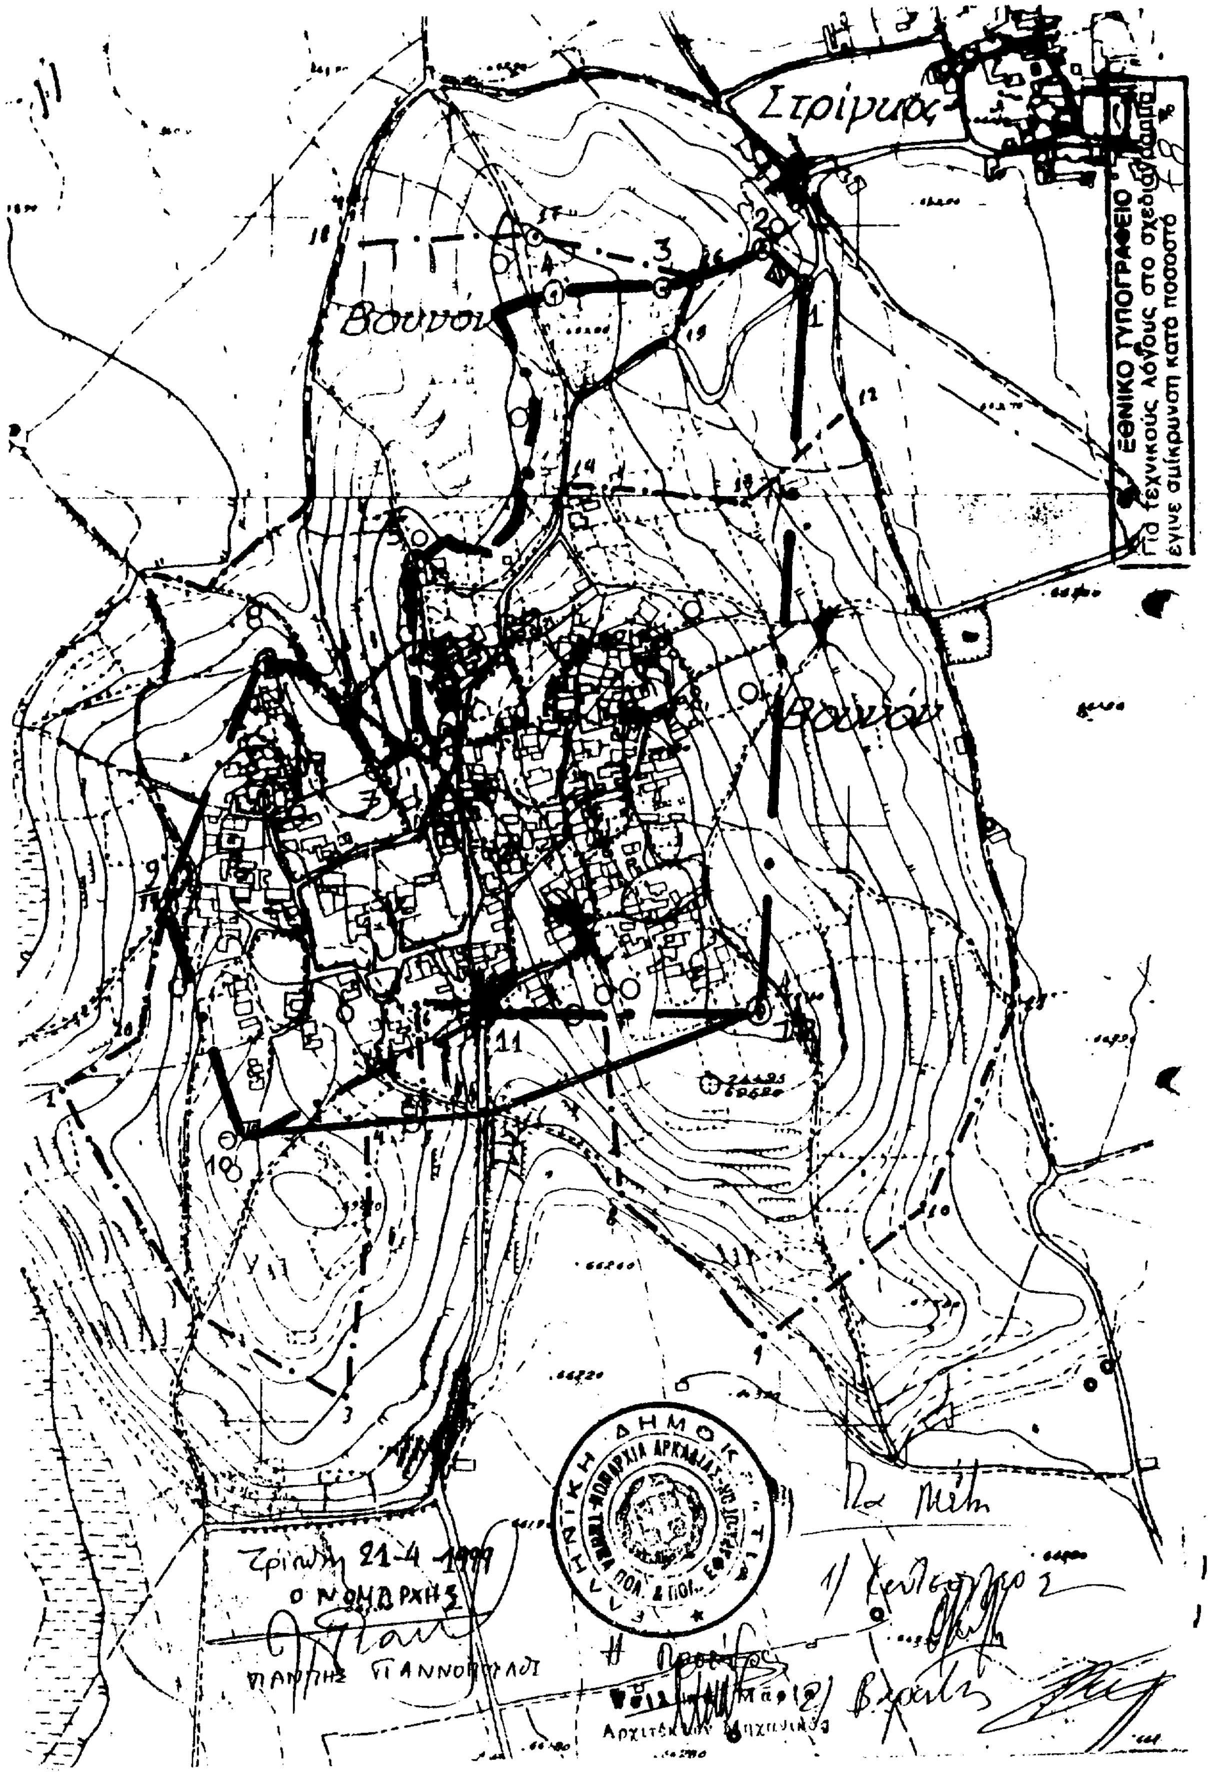
ΕΘΝΙΚΟ ΤΥΠΟΓΡΑΦΕΙΟ
Βουνού
Ο ΝΟΜΑΡΧΗΣ

Αριθ. ΟΙΚ. 171 Σχετ.: 362/98 (6)

Τροποποίηση σχεδίου πόλης Ρόδου στο Ο.Τ. 124 (πάροδος Αγ. Αναργύρων).

Ο ΓΕΝΙΚΟΣ ΓΡΑΜΜΑΤΕΑΣ ΠΕΡΙΦΕΡΕΙΑΣ
ΝΟΤΙΟΥ ΑΙΓΑΙΟΥ

Έχοντας υπόψη:

1. Τις διατάξεις του Ν. Δ/τος της 17.7.1923 «Περί σχεδίων πόλεων» (ΦΕΚ 228 Α) όπως μεταγενέστερα τροποποιήθηκαν και συμπληρώθηκαν.

2. Τις διατάξεις του Ν. 1337/1983 (ΦΕΚ 33 Α΄) «Επέκταση των πολεοδομικών σχεδίων οικιστική ανάπτυξη και σχετικές ρυθμίσεις».

3. Το εγκεκριμένο σχέδιο πόλεως Β.Δ. 24.10.63 (ΦΕΚ 177 Δ΄) όπως τροποποιήθηκε μεταγενέστερα.

4. Το άρθρο 9 του Ν. 2508/97 (ΦΕΚ 124 Α΄) «Βιώσιμη οικιστική ανάπτυξη των πόλεων και οικισμών της χώρας».

5. Την κατά πλειοψηφία απόφαση 133/1997 του Δημοτικού Συμβουλίου Ρόδου.

6. Την ομόφωνη θετική γνωμοδότηση του Περιφερειακού Συμβουλίου Χωροταξίας Οικισμού και Περιβάλλοντος (πρακτικό 2 της 2.10.98 πράξη 3η), αποφασίζουμε:

1. Εγκρίνεται η τροποποίηση του Σχεδίου Πόλης Ρόδου στο Ο.Τ. 124, με την προέκταση μιας παρόδου της οδού Αγ. Αναργύρων μέχρι την οδό Θεοτοκοπούλου και τον χαρακτηρισμό αυτής ως πεζοδρόμου, όπως φαίνεται στο απόσπασμα σχεδίου πόλεως Ρόδου υπό κλ.: 1/500, θεωρημένο από τον προϊστάμενο του γραφείου ΠΕ.ΧΩ. Ρόδου Νικόλαο Φαρμακίδη.

2. Κατά τα λοιπά ισχύει το Β.Δ. 24.10.63 (ΦΕΚ 177 Δ΄) όπως τροποποιήθηκε μεταγενέστερα.

3. Η απόφαση αυτή δεν δημιουργεί δαπάνη εις βάρος του κρατικού προϋπολογισμού και του οικείου Ο.Τ.Α.

4. Η ισχύς της παρούσας άρχεται από της δημοσιεύσεώς της στην Εφημερίδα της Κυβερνήσεως.

Η απόφαση αυτή να δημοσιευθεί στην Εφημερίδα της Κυβερνήσεως.

Ρόδος, 18 Μαρτίου 1999

Ο Γενικός Γραμματέας Περιφέρειας
ΙΩΑΝΝΗΣ ΓΙΩΤΑΚΗΣ


ΑΓ. ΑΝΑΡΓΥΡΟΙ
Ο.Τ. 120
Ο.Τ. 123
Ο.Τ. 124
Ο.Τ. 115
ΟΔΟΣ ΒΟΥΛΓΑΡΟΚΤΟΝΟΥ
ΟΔΟΣ ΑΓ. ΑΝΑΡΓΥΡΩΝ
ΟΔΟΣ ΔΟΜ. ΘΕΟΤΟΚΟΠΟΥΛΟΥ
ΟΔΟΣ ΚΩΝ. ΠΑΛΑΙΟΛΟΓΟΥ
ΟΙΚΟΠΕΔΟ ΔΗΜΟΣΙΟΥ
ΙΔ. ΚΑΣΟΥΛΗ ΑΙΚ.
ΕΛΛΗΝΙΚΗ ΔΗΜΟΚΡΑΤΙΑ
ΥΠΟΥΡΓΕΙΟ ΕΣΩΤΕΡΙΚΩΝ
ΔΗΜΟΣ ΡΟΔΙΩΝ
ΔΙΕΥΘΥΝΣΗ ΠΟΛΕΟΔΟΜΙΑΣ
ΤΜΗΜΑ ΠΟΛΕΟΔΟΜΙΚΟΥ ΣΧΕΔΙΑΣΜΟΥ και ΠΡΟΣΤΑΣΙΑΣ ΠΕΡΙΒΑΛΛΟΝΤΟΣ
ΡΥΜΟΤΟΜΙΚΟ ΣΧΕΔΙΟ
ΤΡΟΠΟΠΟΙΗΣΗ ΣΧΕΔΙΟΥ ΠΟΛΗΣ ΣΤΟ Ο.Τ. 124
ΗΜΕΡΟΜΗΝΙΑ : ΦΕΒΡΟΥΑΡΙΟΣ 1997
ΚΛΙΜΑΚΑ : 1:500
ΦΥΛΛΟ : 34
ΣΧΕΔΙΑΣΗ : ΘΑΝ. ΚΑΝΑΤΑΣ
ΣΥΝΤΑΞΗ:
ΙΩΑΝΝΗΣ ΠΑΠΑΧΡΙΣΤΟΔΟΥΛΟΥ

ΔΙΟΡΘΩΣΕΙΣ ΣΦΑΛΜΑΤΩΝ

(7)

Στη 257/22.3.99 απόφαση περί έγκρισης Πολοεοδομικής Μελέτης οικισμού Καλυβών Ν. Χανίων, που δημοσιεύθηκε στο ΦΕΚ 296/29.4.99/τ.Δ΄, επέρχεται η εξής διόρθωση:

Στο άρθρο 5 παράγραφος β, απαλείφεται η φράση «...και εφόσον σε αυτά εγγράφεται κάτοψη κτιρίων με ελάχιστη επιφάνεια πενήντα τετρ. μέτρων (50) τ.μ. και ελάχιστη διάσταση κτιρίου πέντε (5) μ.» και τίθεται τελεία μετά το «της 2.7.68».

(Από την Περιφέρεια Κρήτης)

ΑΠΟ ΤΟ ΕΘΝΙΚΟ ΤΥΠΟΓΡΑΦΕΙΟ